




【会場小間図面】

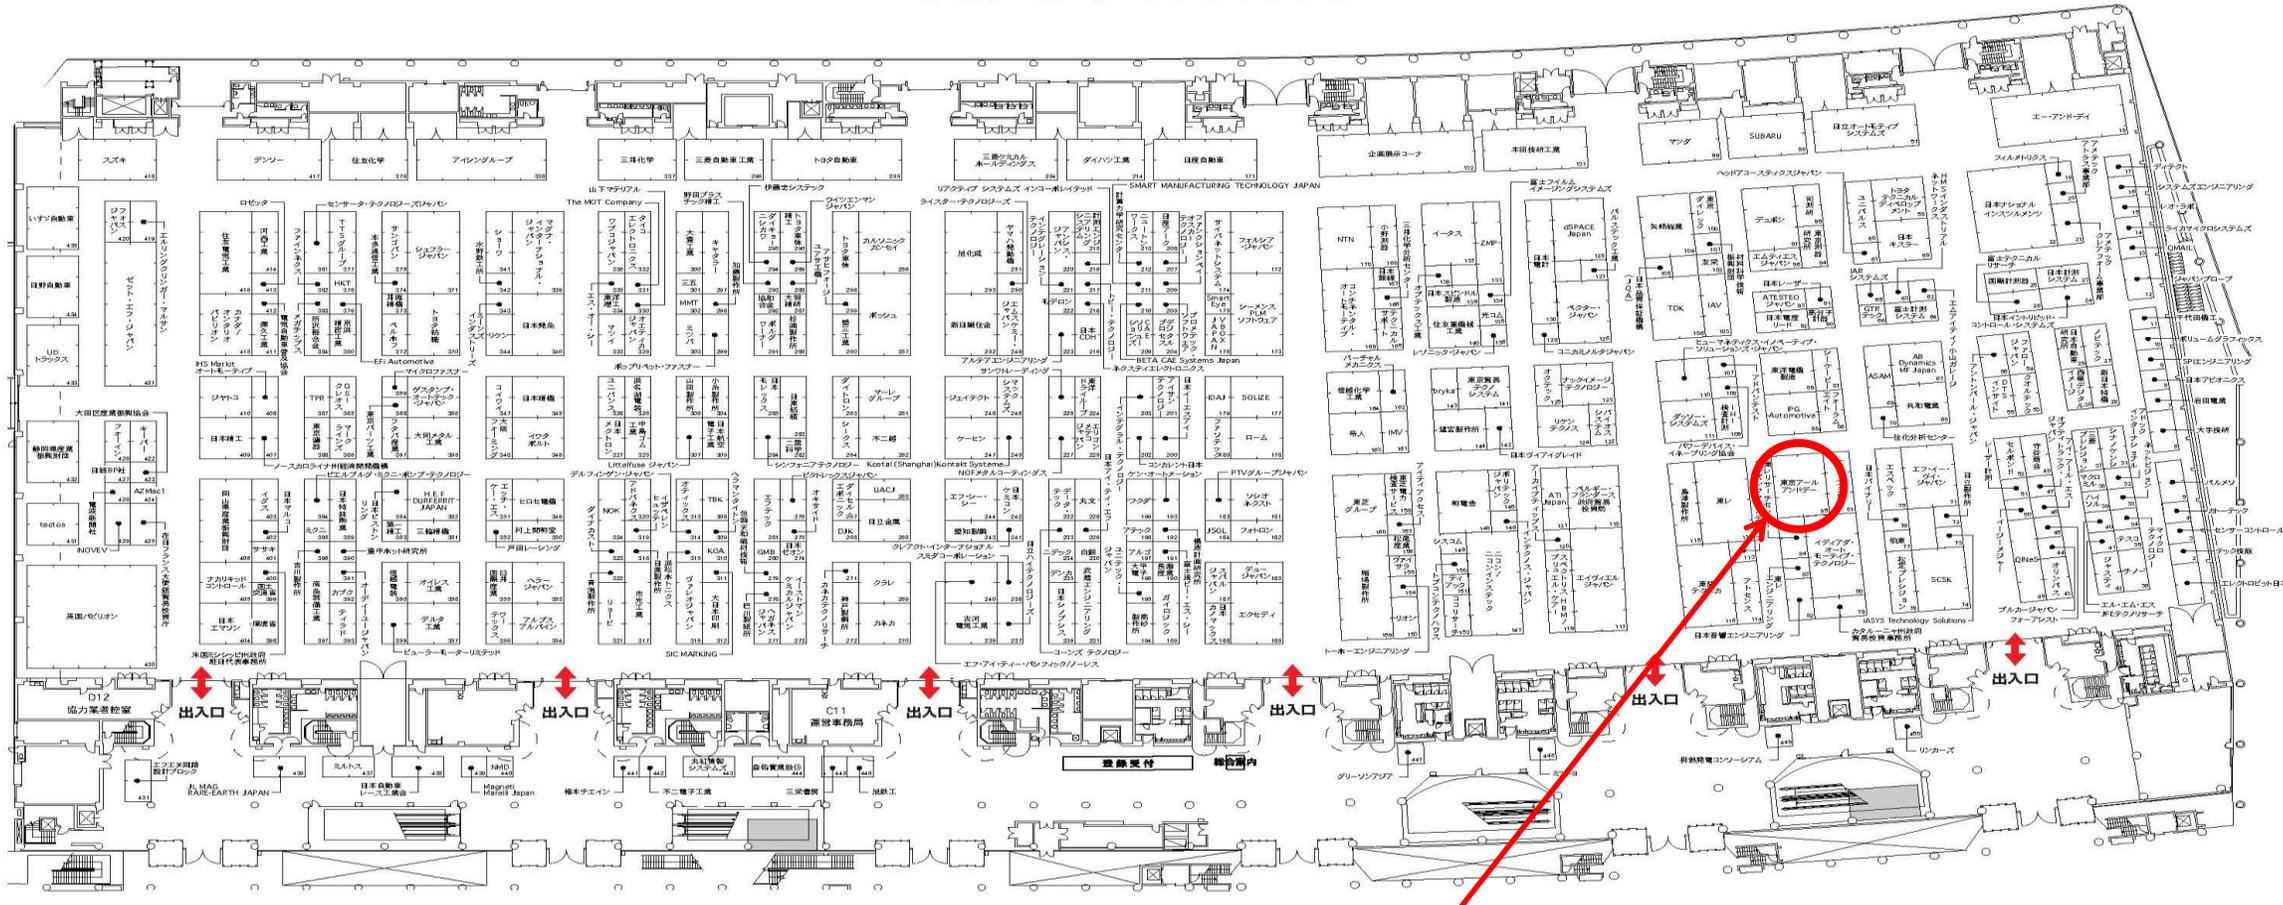

赤丸位置が弊社ブースになります。
小間番号：85

□:3000×3000mm/1小間